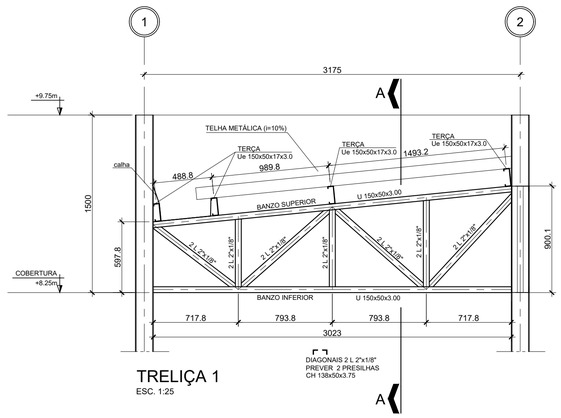

TRELIÇA 1
ESC. 1:25

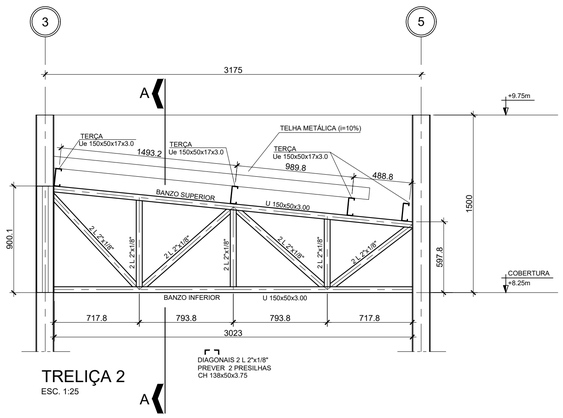

TRELIÇA 2
ESC. 1:25

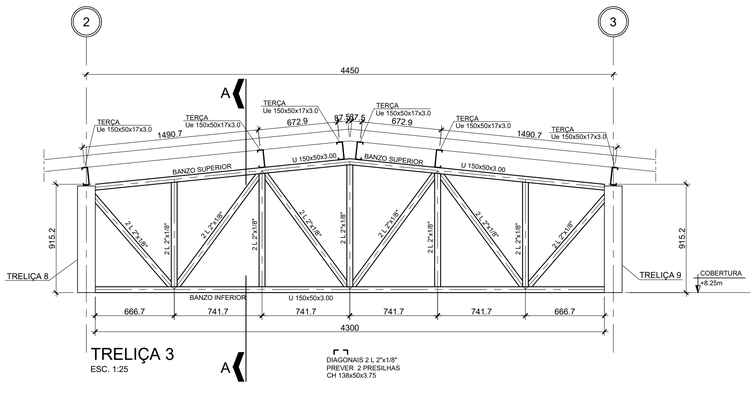

TRELIÇA 3
ESC. 1:25

CORTE A-A
ESC. 1:10

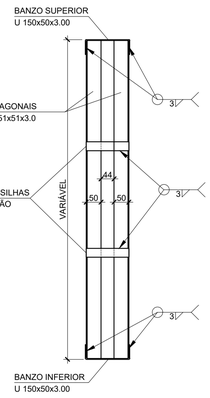

CORTE B-B
ESC. 1:10

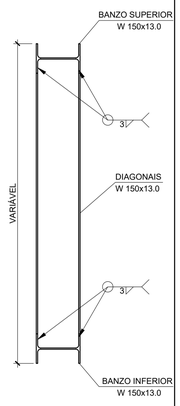

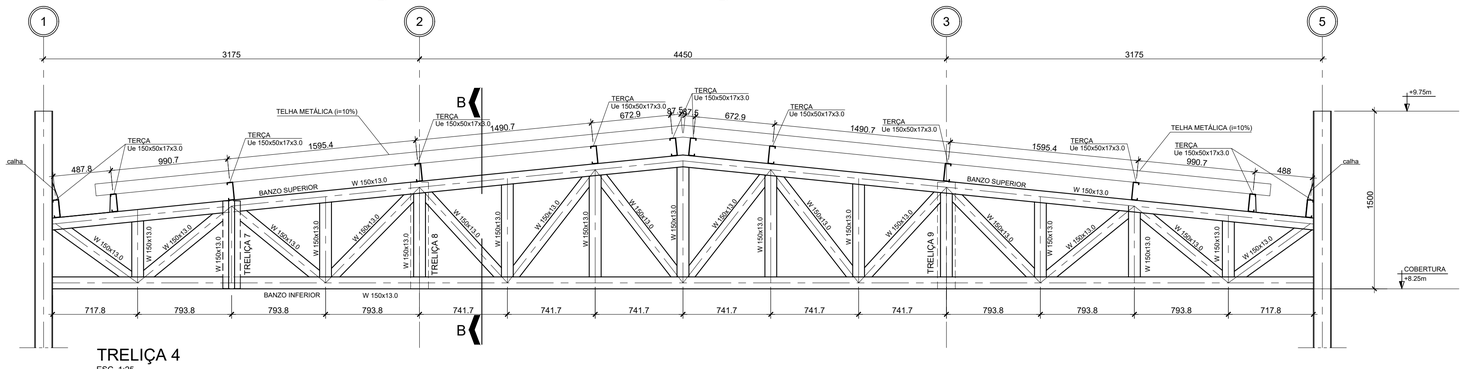

TRELIÇA 4
ESC. 1:25

DETALHE FIX. TERÇA
ESC. 1:10

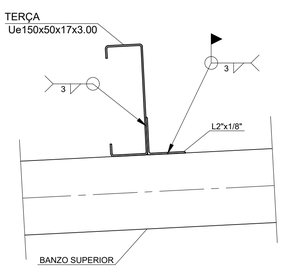

DETALHE MÃO-FRANCESA (MF)
ESC. 1:10

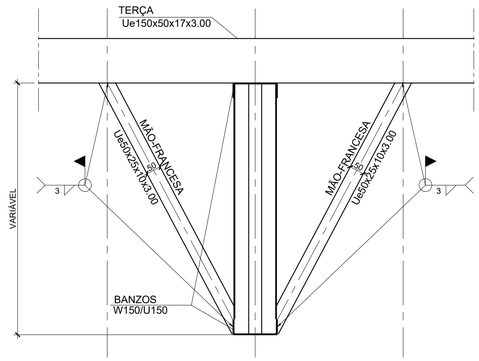

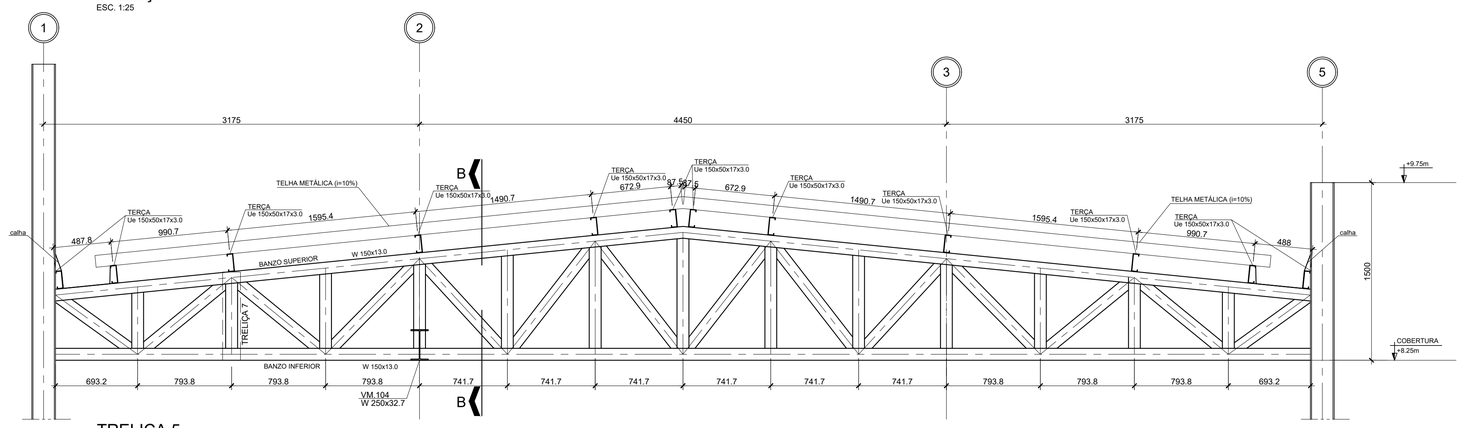

TRELIÇA 5
ESC. 1:25

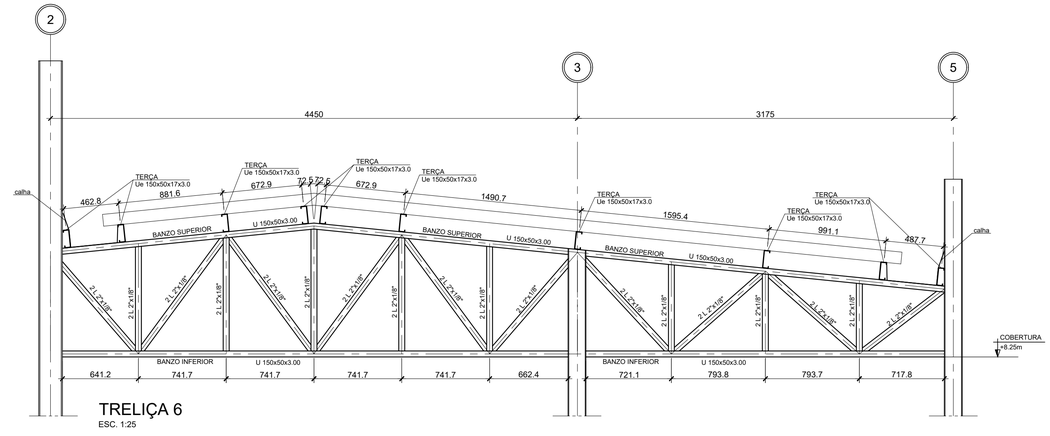

TRELIÇA 6
ESC. 1:25

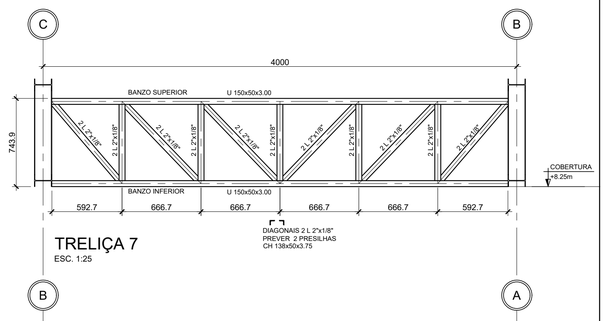

TRELIÇA 7
ESC. 1:25

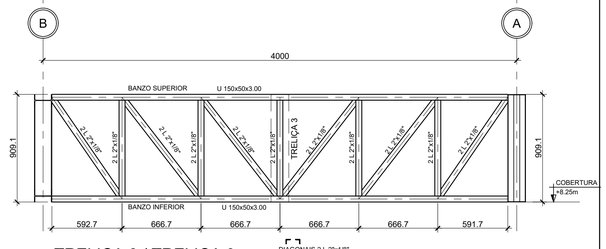

TRELIÇA 8 / TRELIÇA 9
ESC. 1:25

NOTAS GERAIS:

1- MEDIDAS E NÍVEIS EM MILIMETRO, SALVO INDICAÇÃO CONTRÁRIA
2- SOLDAS: CONFORME AWS D1.1
3- ELETRODOS: E-70xx, COMPATÍVEIS COM O MATERIAL BASE
4- CORDÕES MÍNIMOS, SOLDAS DE CHANFROS E SOLDAS NÃO ESPECIFICADAS DEVERÃO SER EXECUTADAS DE ACORDO COM A NORMA AISC, SUJEITAS AOS CONTROLES PERTINENTES
5- A INSPEÇÃO DEVERÁ CERTIFICAR A QUALIDADE DAS SOLDAS, EMPENAMENTOS, BITOLAS DOS PERFIS E QUALIDADE DE TODA A MATÉRIA PRIMA
6- TODAS AS DIMENSÕES CONSTANTES DESTE DESENHO SÃO INDICATIVAS DE PROJETO, SERÃO DE RESPONSABILIDADE DO FABRICANTE TODAS AS MEDIDAS DOS DESENHOS DE DETALHAMENTO E FABRICAÇÃO
7- A ESTRUTURA FOI CONCEBIDA PARA TER SUAS LIGAÇÕES SOLDADAS NA OFICINA. O FABRICANTE DEVERÁ ESTUDAR AS SEQUENCIAS DE FABRICAÇÃO, TRANSPORTE E MONTAGEM DE MODO A SE OBTER, NO CAMPO, SOMENTE O MÍNIMO NECESSÁRIO DE SOLDA
8- A FABRICAÇÃO E A MONTAGEM DEVERÃO ESTAR DE ACORDO COM AS NORMAS: ABNT, AISC, AWS, ASTM
9- MATERIAS
-AÇO ASTM A 572 GRAU 50 - fy=345MPa (VIGAS E COLUNAS)
-AÇO MR-250 (ASTM A 36) - fy=250MPa (PLACAS DE BASE, CANTONEIRAS E CHAPA DOBRADA)

REVISÃO

nº	descrição	des.	resp.	data

gov.br Documento assinado digitalmente
THIAGO ZUCCON E SILVA
Data: 05/03/2026 16:43:24-0300
Verifique em https://validar.iti.gov.br

THS SERVIÇOS

Cliente: CÂMARA DE INCONFIDENTES			Natureza do Proj.: ESTRUTURA
Obra: AMPLIAÇÃO CÂMARA			Fase do Projeto: EXECUTIVO
Assunto: DETALHAMENTO DAS TRELIÇAS			Folha Nº: 03
Desenho Nº: 212_EST_003_00	Responsável Técnico: ENGª Thiago Zuccon e Silva	Data: JAN/2026	Escala: INDICADA	Revisão: 00